





דישראלי 27
דירת גן מס' 1
5 חד'
קומת קרקע
שטח דירה כ- 114 מ"ר
שטח גינה כ- 140 מ"ר

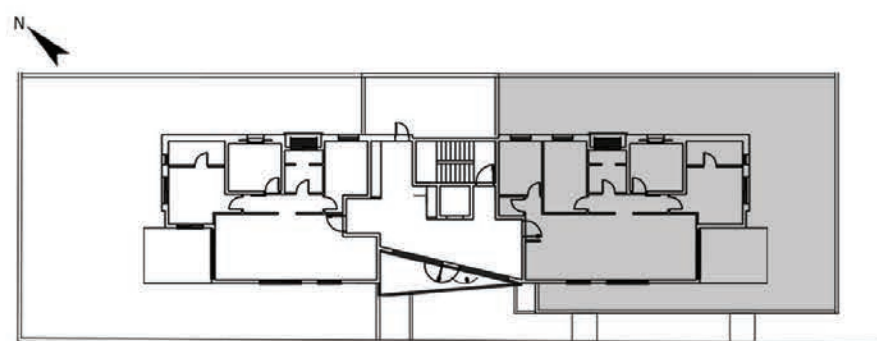

דישראלי 27
דירה מס' 6
4 חד'
קומה 2
שטח דירה כ-108 מ"ר
שטח מרפסת כ-14 מ"ר

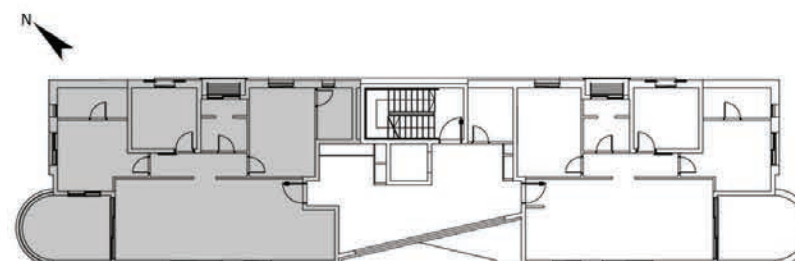

דישראלי 27
דירה מס' 12
5 חד'
קומה 5
שטח דירה כ-112 מ"ר
שטח מרפסת כ-14 מ"ר

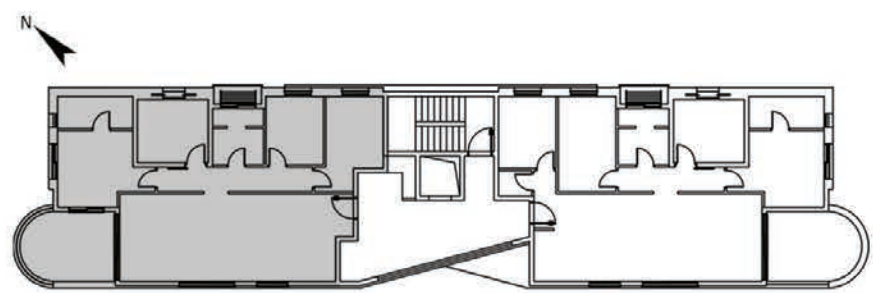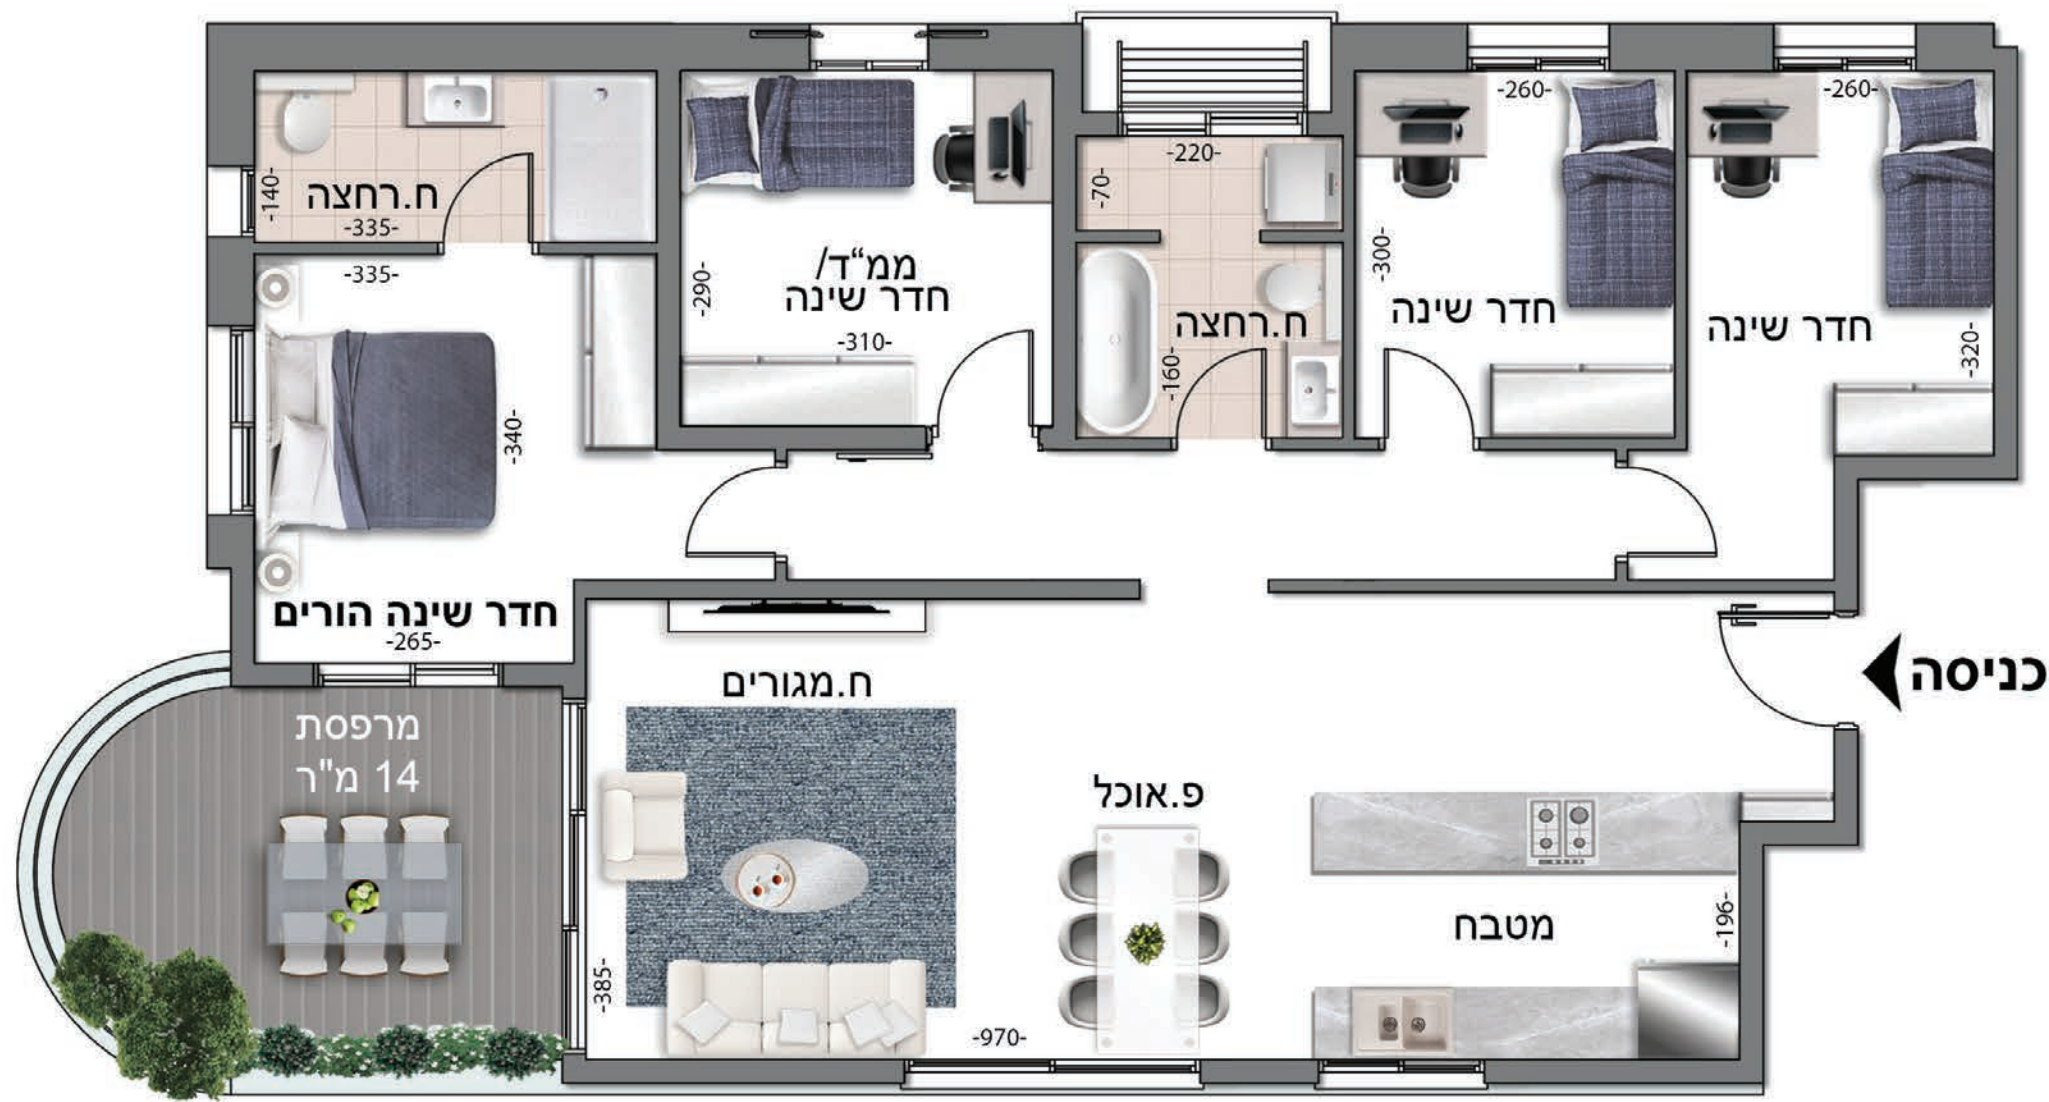

דישראלי 27


דירה מס' 10

5 חד'


קומה 4

השטח דירה כ-112 מ"ר



שטח מרפסת כ-14 מ"ר

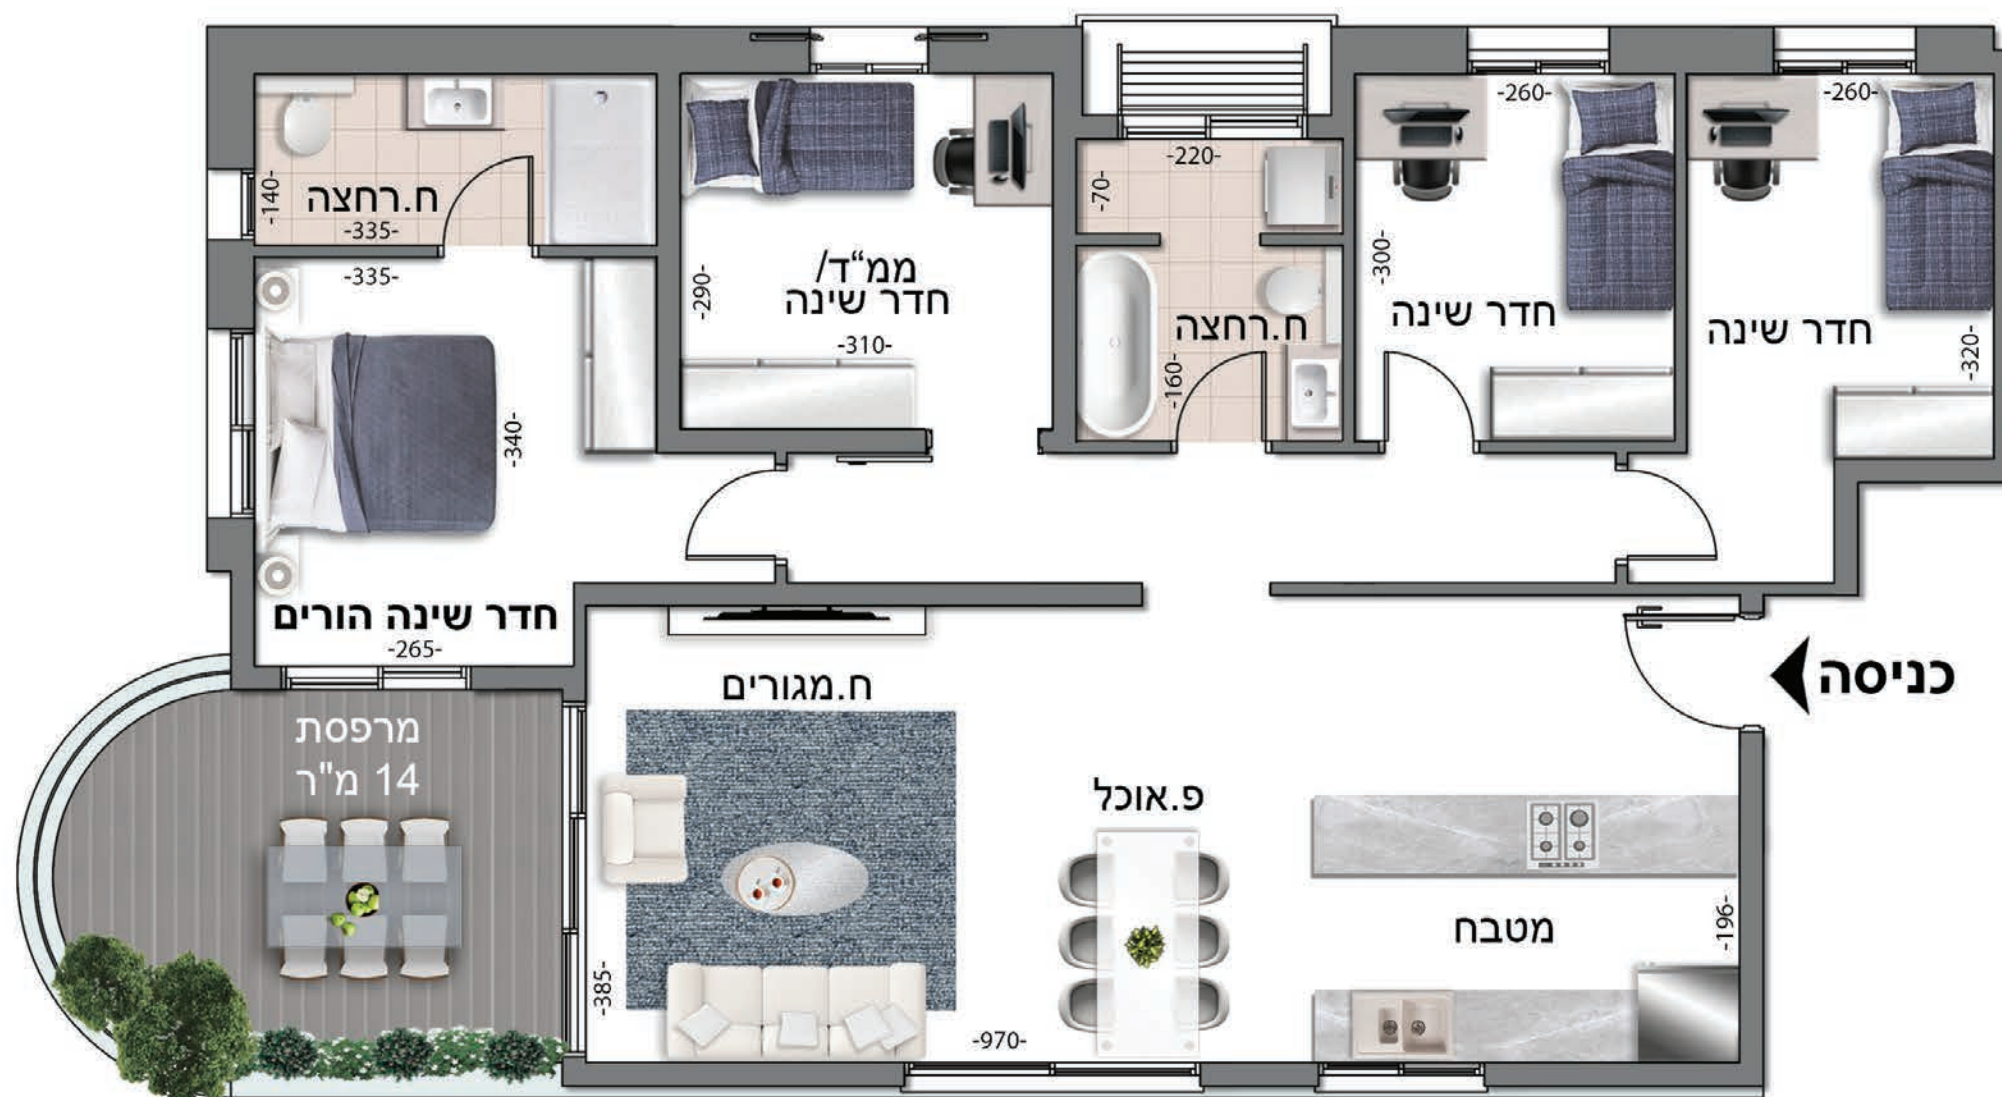


כניסה

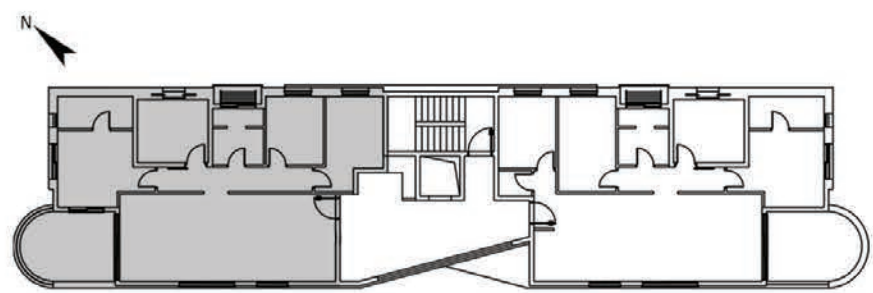



דישראלי 27
דירה מס' 13
5 חד'
קומה 6
שטח דירה כ-136 מ"ר
שטח מרפסות כ-130.94 מ"ר

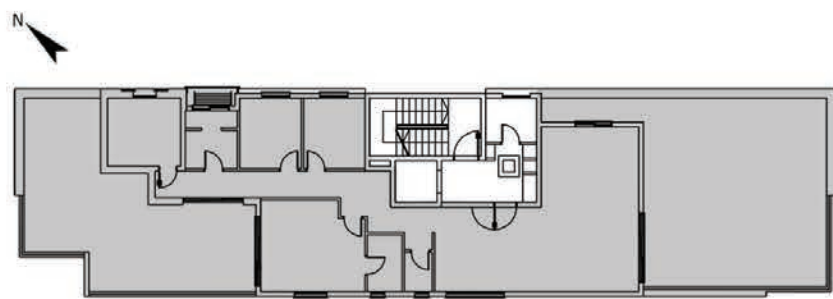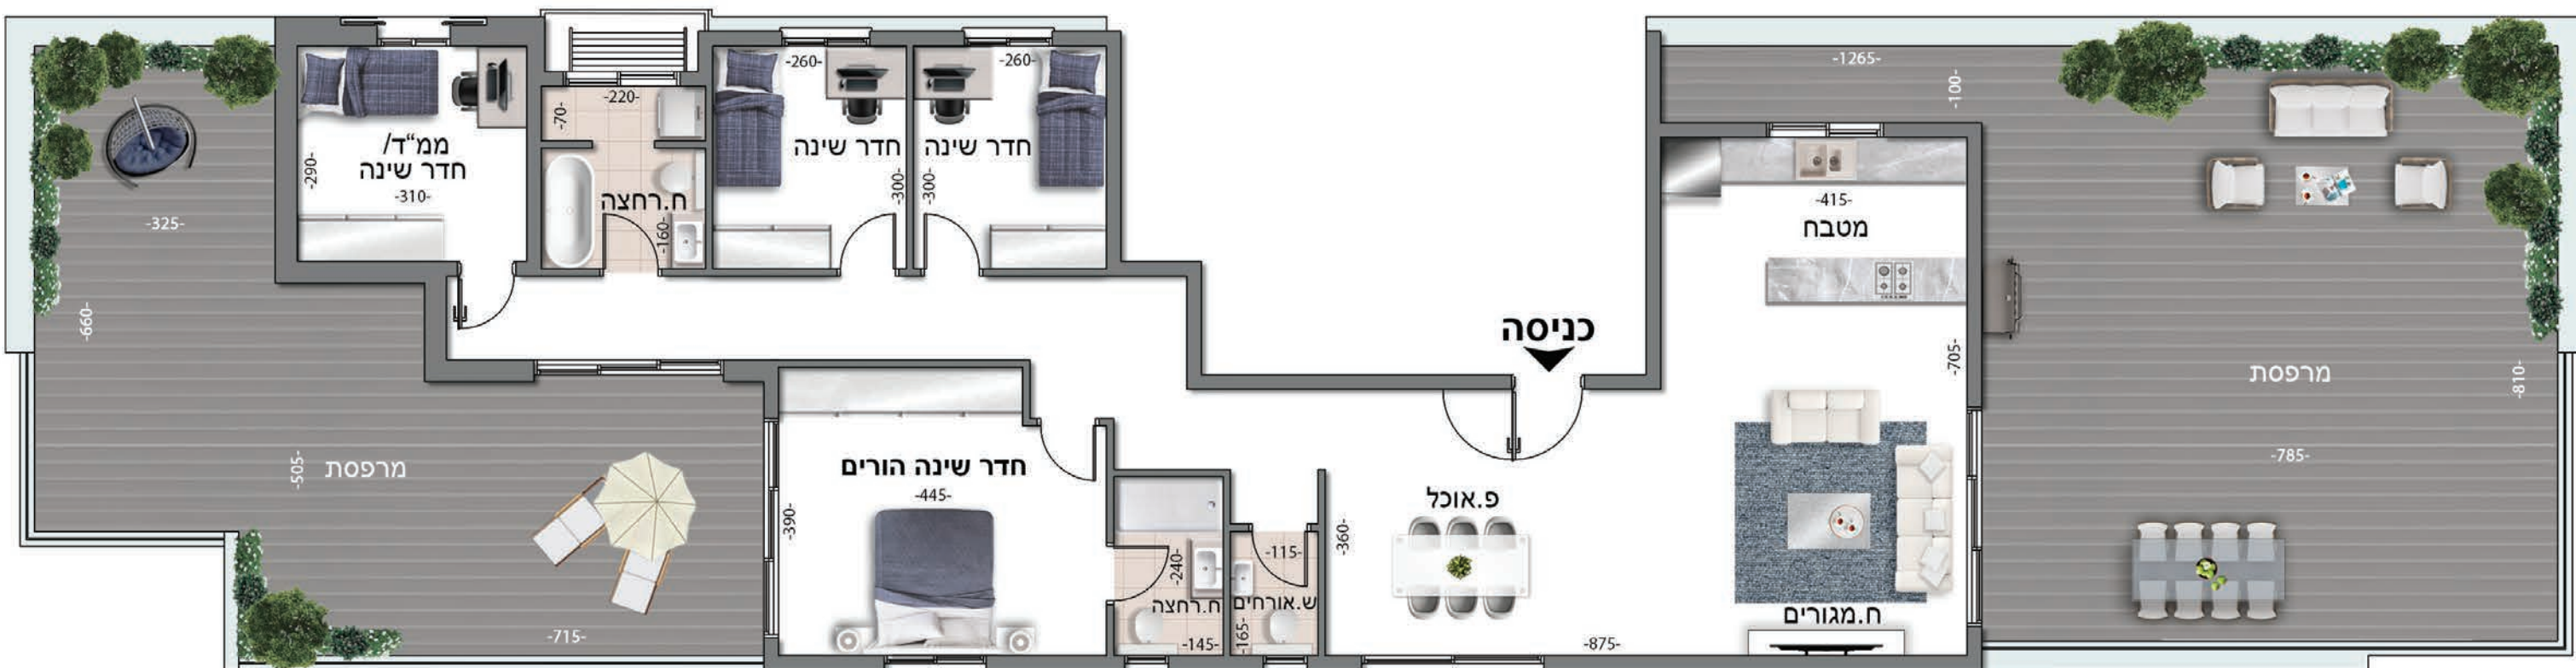



דישראלי 27
דירת גן מס' 2
4 חד'
קומת קרקע
שטח דירה כ-95 מ"ר
שטח גינה כ-249 מ"ר

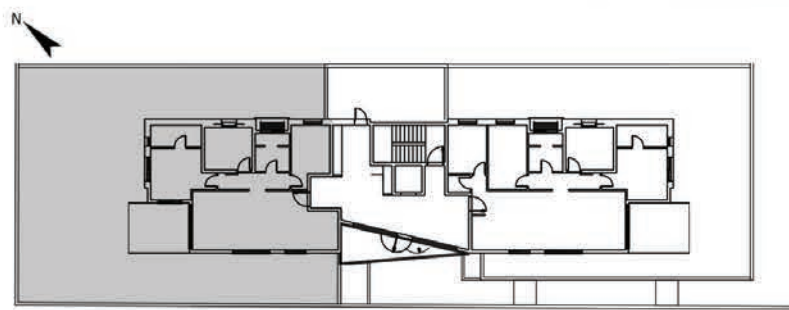

דישראלי 27
דירה מס' 4
3 חד'
קומה 1
שטח דירה כ-79.5 מ"ר
שטח מרפסת כ-14 מ"ר

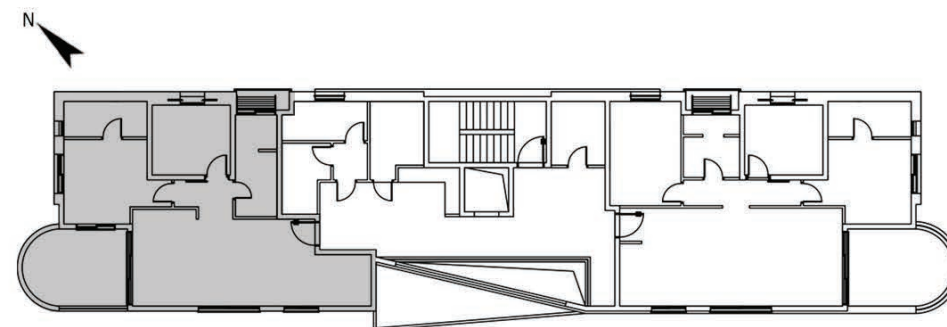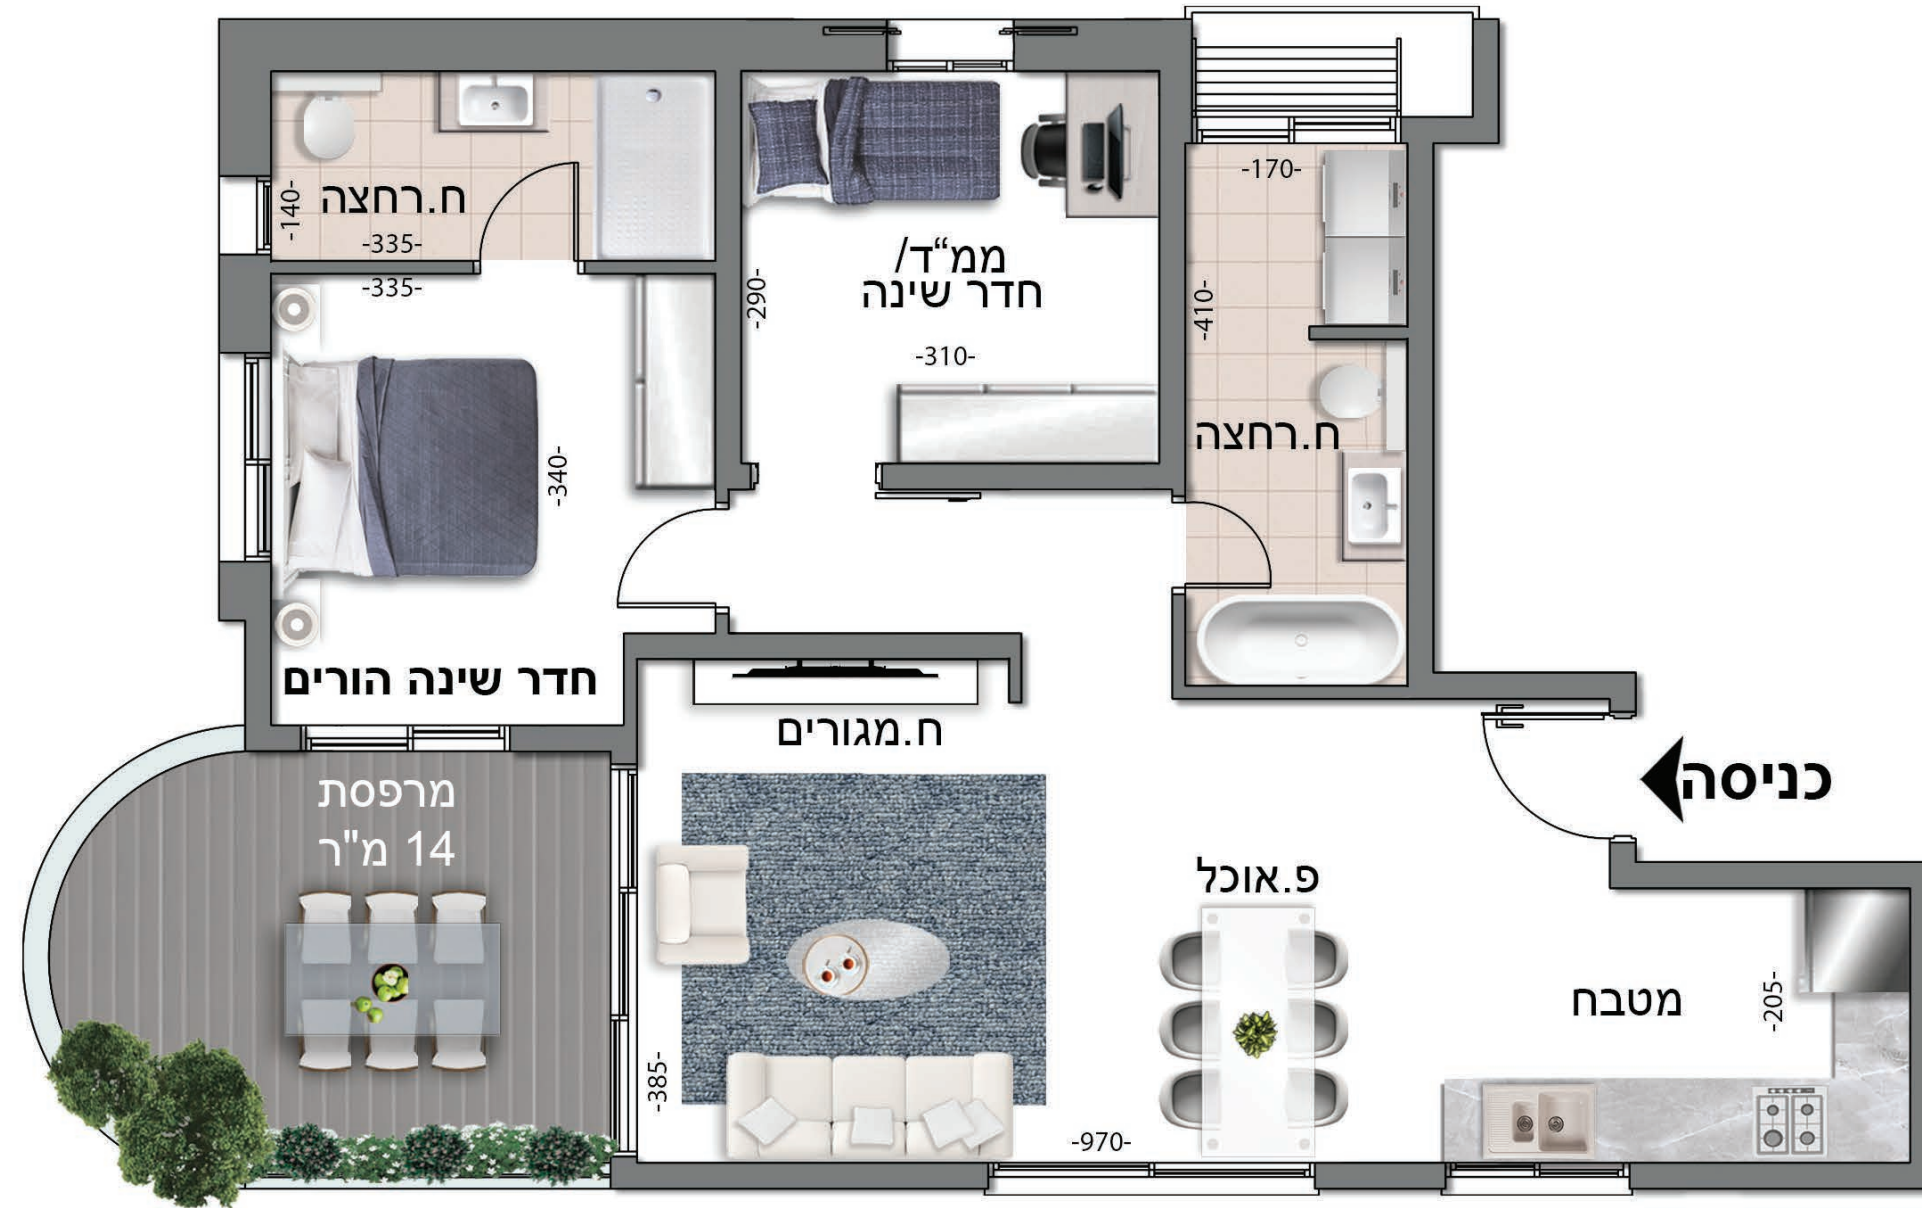


דישראלי 27
דירה מס' 11
5 חד'
קומה 4,5
שטח דירה כ-115 מ"ר
שטח מרפסת כ-14 מ"ר

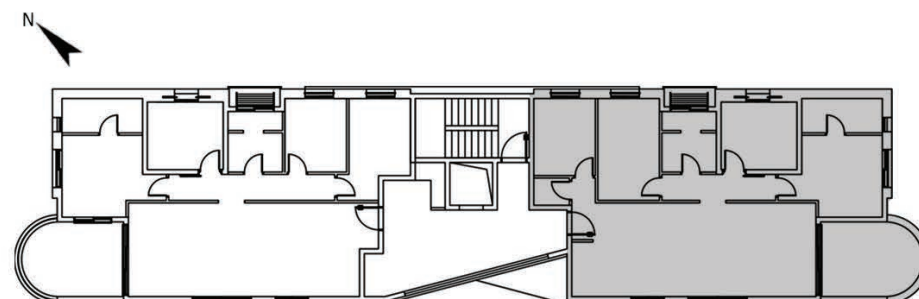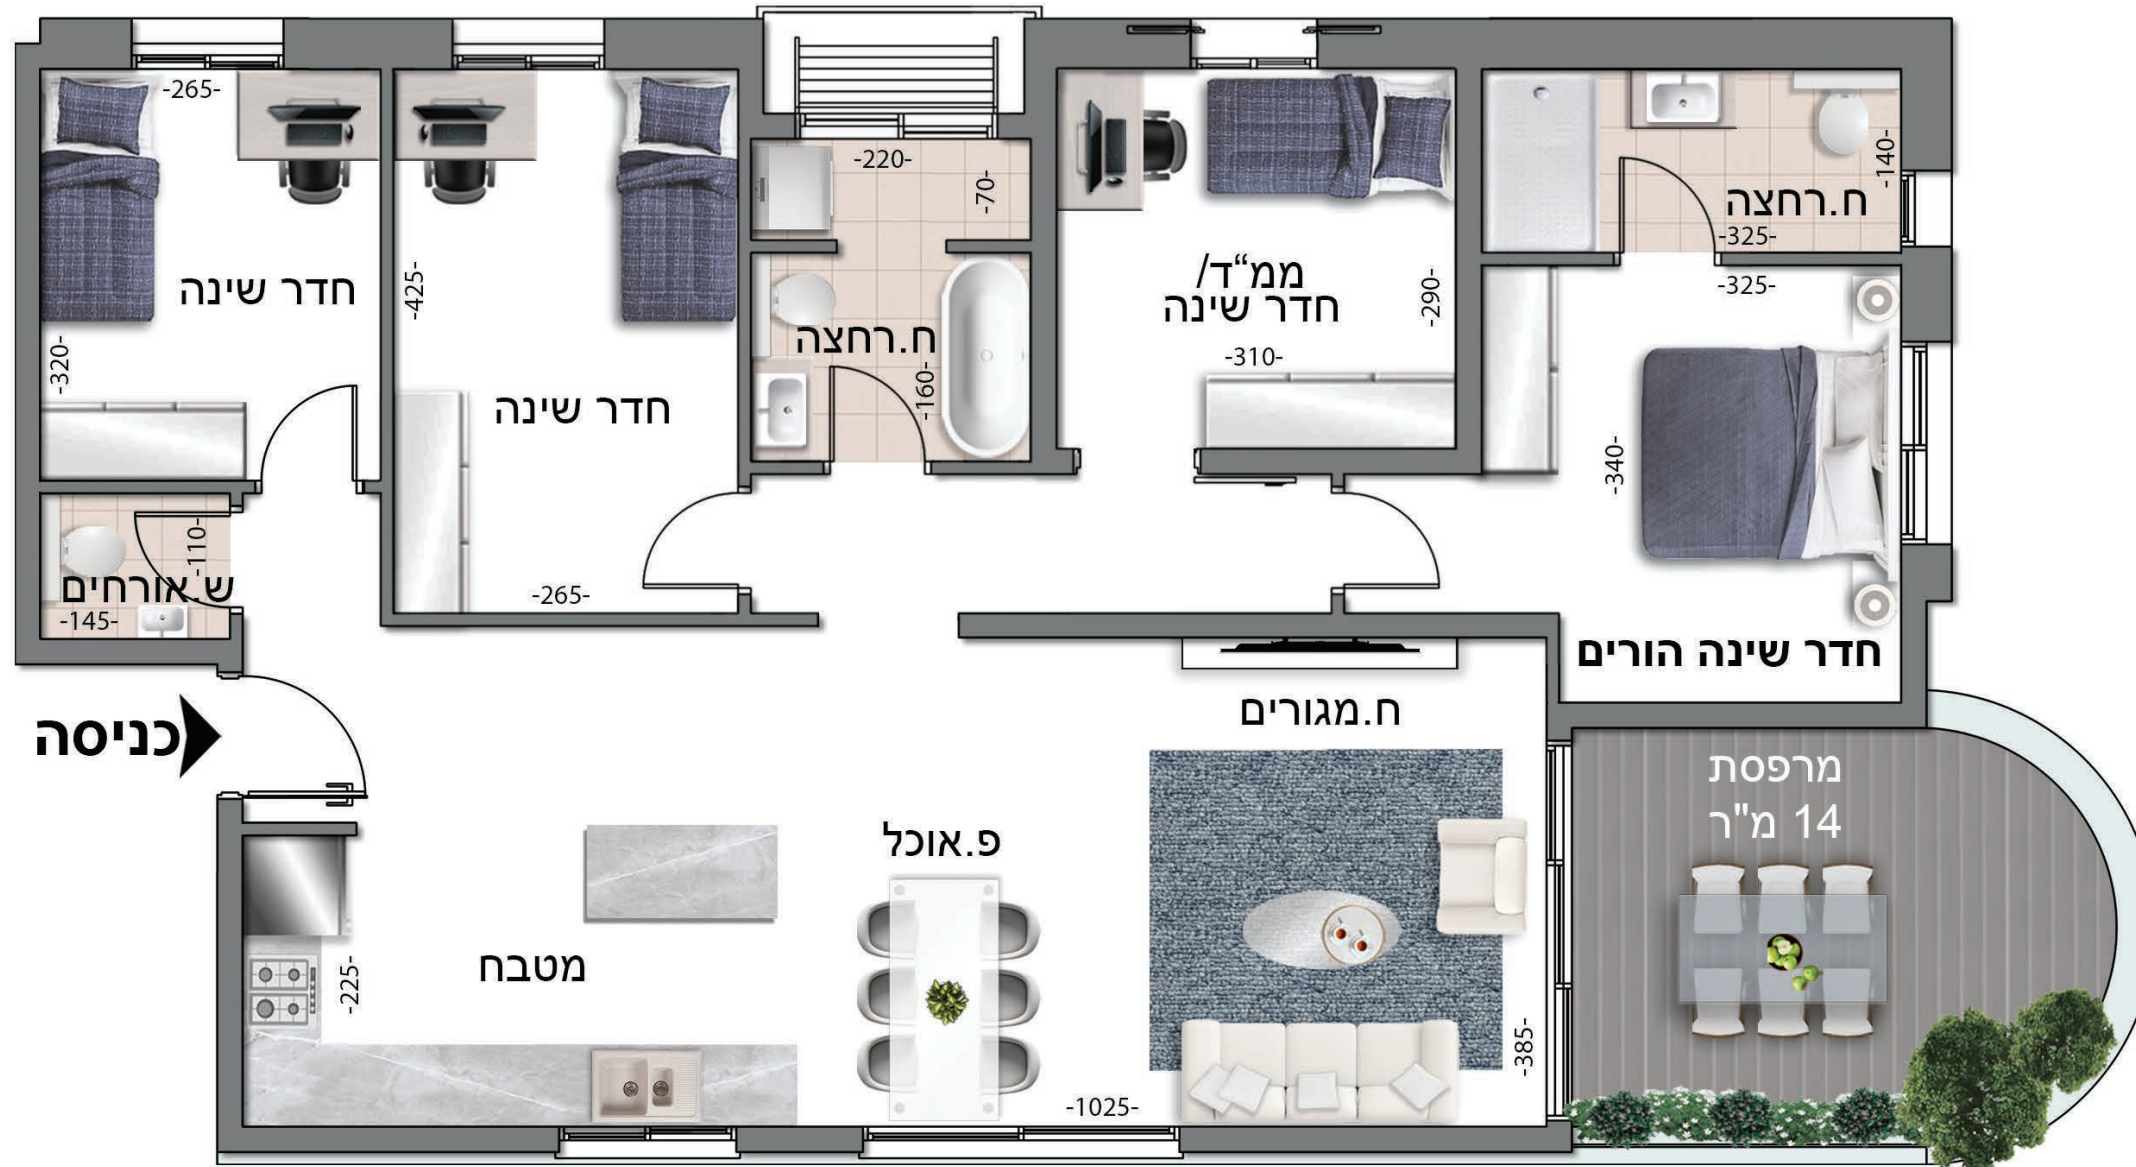

דישראלי 29
דירת גן מס' 1
4 חד'
קומת קרקע
שטח דירה כ-98.04 מ"ר
שטח גינה כ-154 מ"ר



כניסה

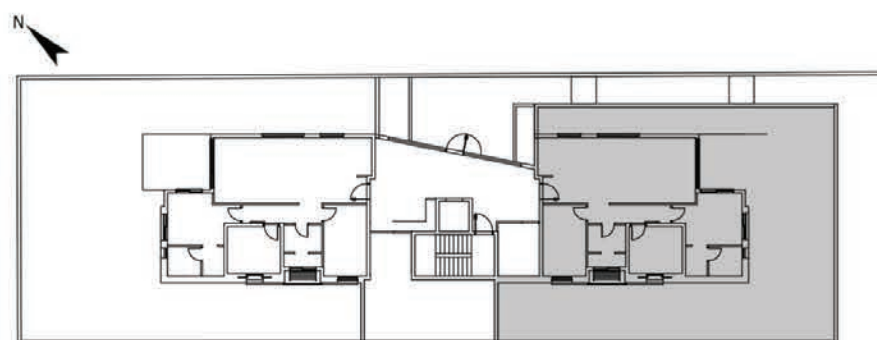

דישראלי 29



דירה מס' 13

5 חד'


קומה 6

שטח דירה כ-127.16 מ"ר



שטח מרפסות כ-134.68 מ"ר

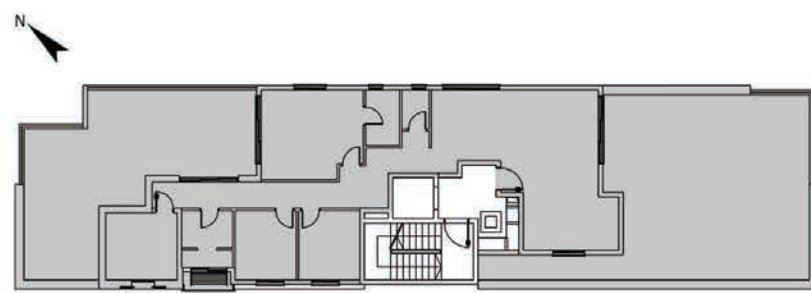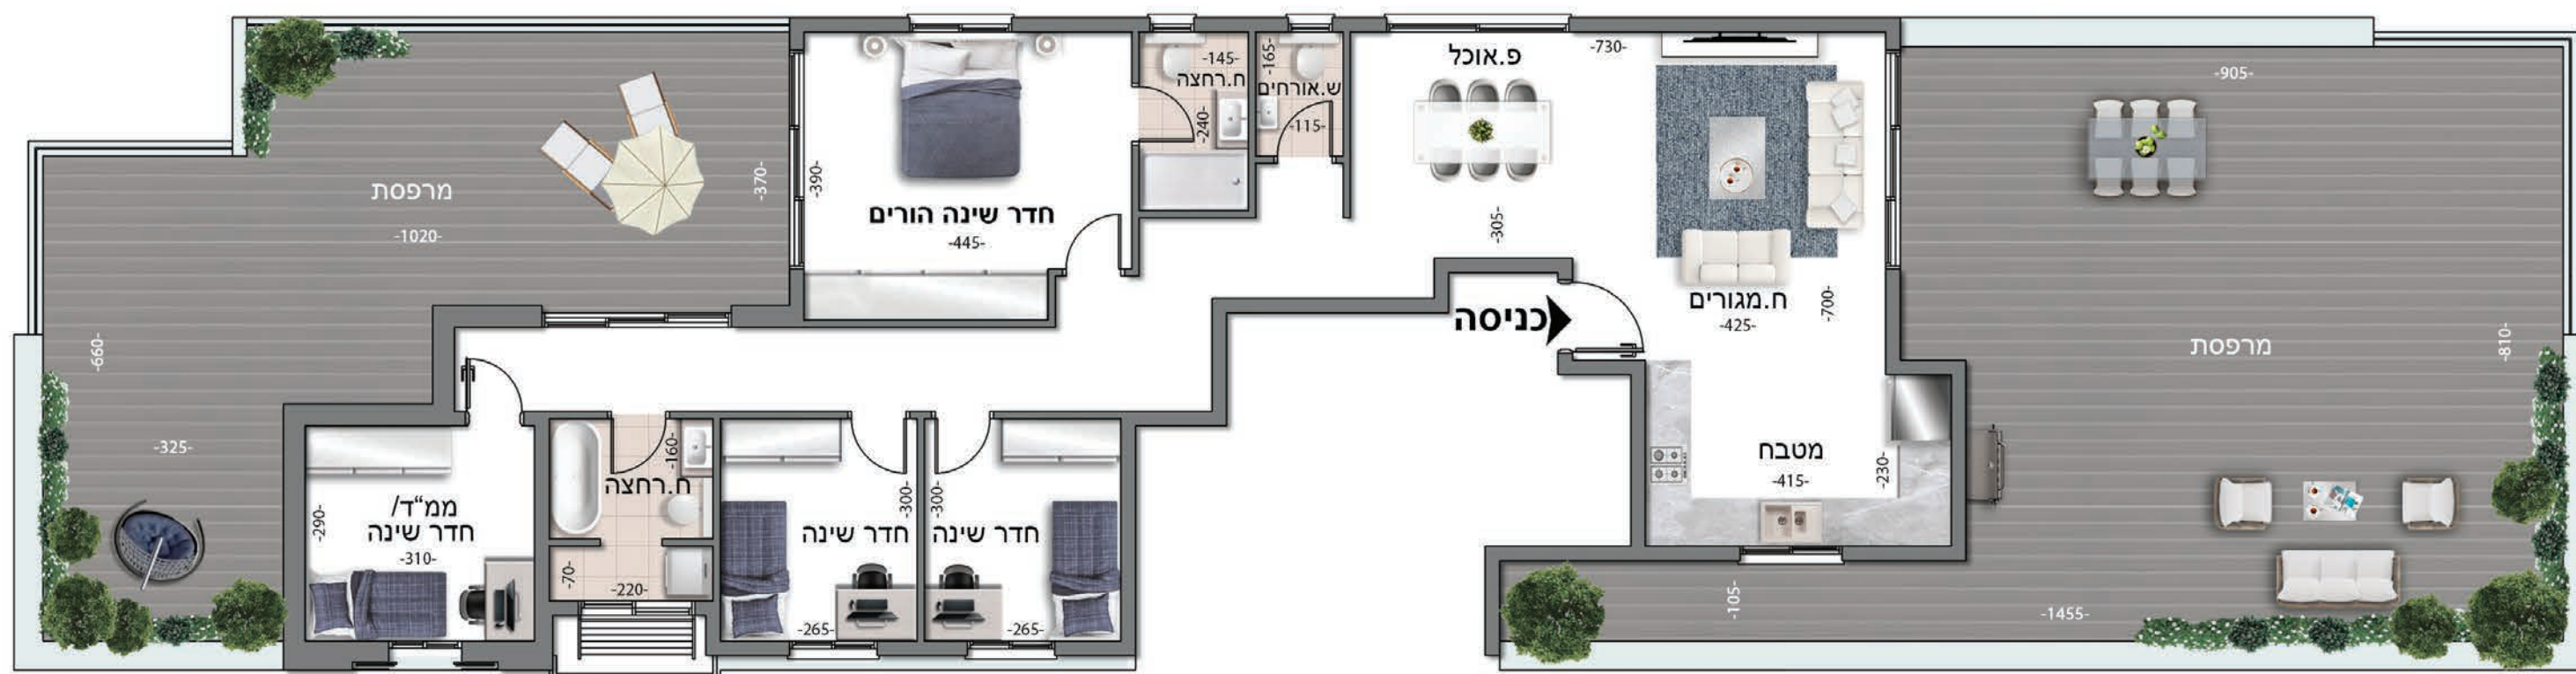

דישראלי 29
דירה מס' 2
4 חד'
קומת קרקע
שטח דירה כ-97.85 מ"ר
שטח גינה כ-228 מ"ר

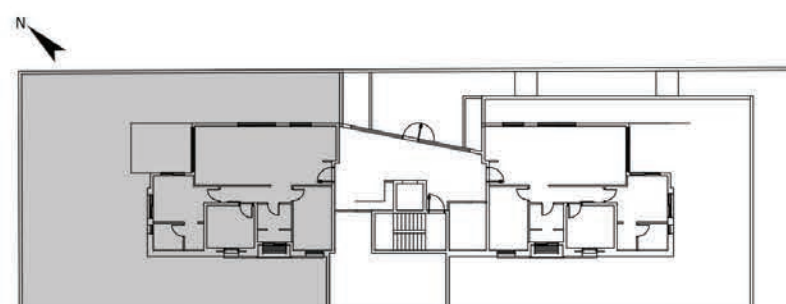

דישראלי 29
דירה מס' 6
3 חד'
קומה 2
שטח דירה כ-79.98 מ"ר
שטח מרפסת כ-14 מ"ר

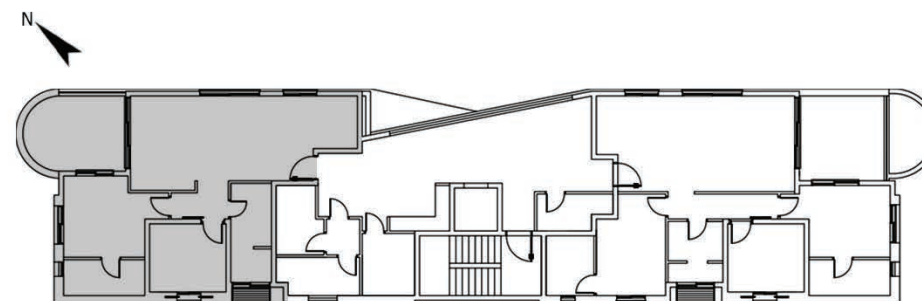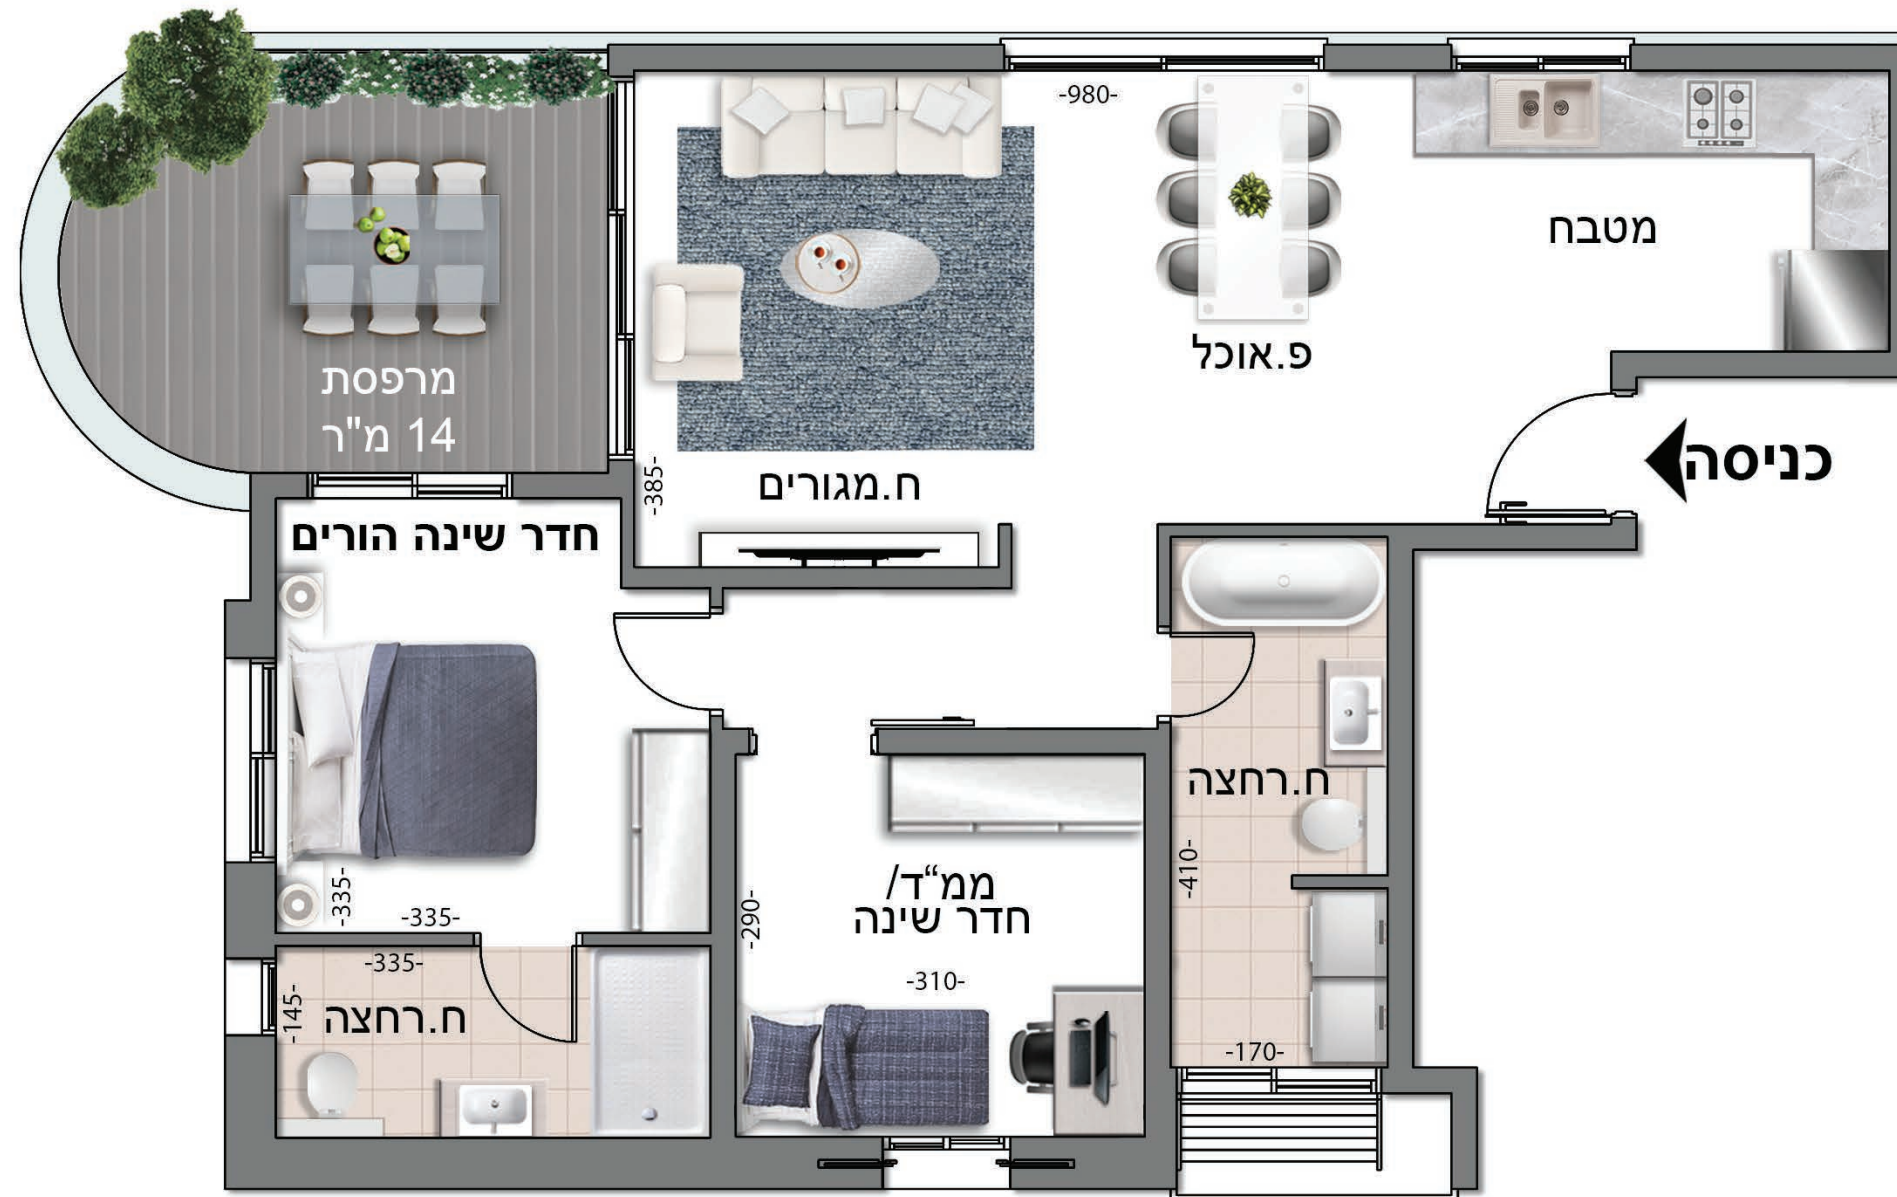

דישראלי 29


דירה מס' 9,11

4 חד'

קומה 4,5

שטח דירה כ-96.03 מ"ר

שטח מרפסת כ-14 מ"ר

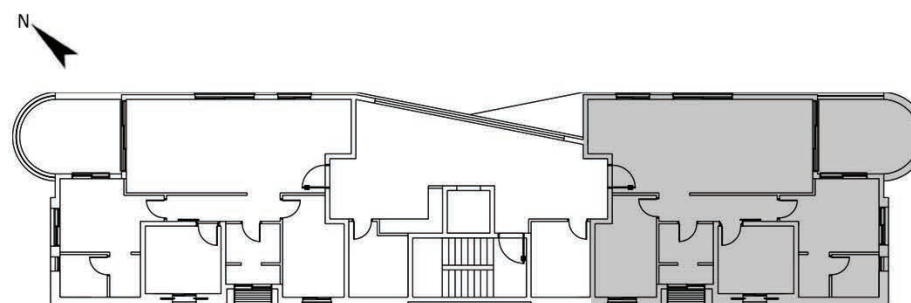

דישראלי 29

דירה מס' 10,12

4 חד'

קומה 4,5

שטח דירה כ-95.65 מ"ר

שטח מרפסת כ-14 מ"ר

